

## 學生參與校園美化綠化工作



## 無菸無毒環境營造紀錄



# 每學期教室照度檢查紀錄

台南市鹽水區空湖港國小教室採光測量紀錄表 測量日期: 112.3.22 天氣: 晴

課室	照度				平均	照度				平均						
	左上	右下	左上	右下		左上	右下	左上	右下							
一年甲班	1424	1188	1028	1201	1217	1159	1136	871	1049	984	985	1028	1064	1028.11		
二年甲班	944	909	1043	1114	1028	968	711	1008	1038	1112	914	1044	1044	996.898		
三年甲班	941	887	855	1025	1009	955.4	804	646	838	955	792	808	844	813	1018.111	
四年甲班	873	878	878	918	859	878	1044	1038	1022	911	923	683	578	768	753	857.778
五年甲班	1714	1866	758	1008	1059	770	824	838	536	541	858	882	802	775	756.888	
六年甲班	1054	1384	685	708	793	864.4	809	748	827	1302	732	785	948	787	892	866.067
理化教室	1280	1033	771	858	834	892.8	1022	720	816	1128	879	1012	1050	768	945	928.647
自然教室						892	581	855	711	670	670	716	575	618	842	556
電腦教室						919	1633	730	1203	1048	976	1147	825	882	591	647

★照度標準值>750Lux, 課桌椅照度>500Lux, 上課時間應以維持室內光線充足。

◎測量說明: 本表測量所有教室課桌及課桌椅間距均通過, 本次教室為1110年第二學期之教室紀錄。

管理員: **陳林淑惠** 事務組長: **高鈞元** 教導主任: **李寶蘭** 總務主任: **吳慶波** 校長: **簡向宏**

台南市鹽水區空湖港國小教室採光測量紀錄表 測量日期: 111.8.1 天氣: 晴

課室	照度				平均	照度				平均						
	左上	右下	左上	右下		左上	右下	左上	右下							
一年甲班	781	778	846	963	924	1039	1104	857	1118	1072	840	1072	845	711	962	
二年甲班	1075	893	1122	1120	1095	1050	1145	1083	783	1007	855	821	1038	933	753	953.111
三年甲班	808	768	778	855	780	782.6	1110	1030	777	919	859	735	892	824	749	873.889
四年甲班	856	788	810	972	1040	941.2	1120	882	791	819	504	775	1171	581	769	828.444
五年甲班	833	708	768	736	781	816	841	818	1036	541	899	808	571	958	801.067	
六年甲班	991	911	771	1012	1045	945.6	868	731	978	1024	765	884	1132	804	927	910.867
理化教室	1300	1154	1061	1186	1181.8	1187.8	1484	1112	863	1489	1218	728	2120	1073	843	1295.78
自然教室						388	588	515	545	579	735	864	649	321	818	333
電腦教室						1270	1079	978	1054	748	894	1152	804	921	883.111	

★照度標準值>750Lux, 課桌椅照度>500Lux, 上課時間應以維持室內光線充足。

◎測量說明: 本表測量所有教室課桌及課桌椅間距均通過, 本次教室為110年第二學期之教室紀錄。

管理員: **陳林淑惠** 事務組長: **高鈞元** 教導主任: **李寶蘭** 總務主任: **吳慶波** 校長: **簡向宏**



# 塋頭港國小

## 水池水塔清潔報告書

已飽

安得富除蟲清潔行

TEL : 06-2656645 FAX : 06-2656454

作業日期： 112年2月22日

# 客戶服務表

安得富除蟲清潔行

台南市東區民族路一段 73 號 3F

TEL(06)265-4778

客戶名稱		水土頭港國小		連絡人		梁主任		
電話		(06)6892014#222		稅別		免		
地址		南市鹽水區南港里202號						
此次施工日期		0112/02/22	施工次數		13 次	合約期限		
						1900/01/01 ~ 1900/01/01		
此次施工費用		6,000	下次施工日期		0113/02/22	前幾天關水 天		
客戶施工連絡事項： 水塔不能排水要馬達抽						客戶簽認(日期)		
教大抽水馬達故障 進水小 學樓						陳淑娟 2/2		
								水池 RC : 0 式式
		SUS : 0 式式		揚程 : 式 M		口徑 :		
		FRP : 0 式式		電壓 : 式 V		運轉方式 :		
						施工時間 : 08:00		
						施工組別 : 潘長 吳燕		
						0.0		
施 工 前			施 工 中			施 工 後		
1	諮詢業務客戶意見聽取	✓	5	清洗水塔時 給水管是否關閉	✓	⑪	排水管是否有關	✓
2	前幾天關水關電	✓			✓	⑫	給水管是否有開	✓
3	貼於公告通知客戶	✓	⑥	電源箱內狀況	✓	⑬	浮球開關是否正常	✓
4	工作環境狀況	✓	7	池內牆壁狀況	✓	⑭	抽水馬達是否正常	✓
5	施工前後照相	✓	⑧	水管內外狀況	✓	⑮	水位控制是否正常	✓
6	上次施工日期 0109/08/21		⑨	水池蓋內外狀況	✓	16	保養證明表簽認	✓
			⑩	抽放水時排水狀況	✓	17	作業結果報告	0
CHECK 記號 : ✓已作業    ○無異狀    △需整備    X需修理    /無此項目								
備 註 :								

第一聯：存根聯

本公司清潔標準作業流程(客戶提出意見，現場可溝通調整)

### 1. 清洗前



- 1.1 抵達客戶指定作業區域，與客戶溝通作業項目與注意事項。
- 1.2 放置、組裝作業設備，並放置相關工具於指定處。
- 1.3 作業前檢查馬達、液面控制設備運作狀況。
- 1.4 開始抽取(洩漏)殘餘水體。

### 2. 清洗中


- 2.1 進入槽體前進行氧氣濃度監測，無虞後才可進入槽體。
- 2.2 進行施工前拍照。
- 2.3 清洗液面控制器(浮球、雷達控制器或三腳控制棒)，並檢測其功能。
- 2.4 清洗水池、水塔壁面並以加壓水槍沖洗。
- 2.5 清洗水池、水塔底部、以加壓水槍沖洗，並將底層汙水(物)排出槽體。
- 2.6 進行施工後拍照。

### 3. 清洗後

- 3.1 進行馬達送水作業，並檢測相關設備是否正常。
- 3.2 整理清洗設備。
- 3.3 向客戶報告作業中發現問題，並提供改善建議。
- 3.4 客戶簽認、作業完成。

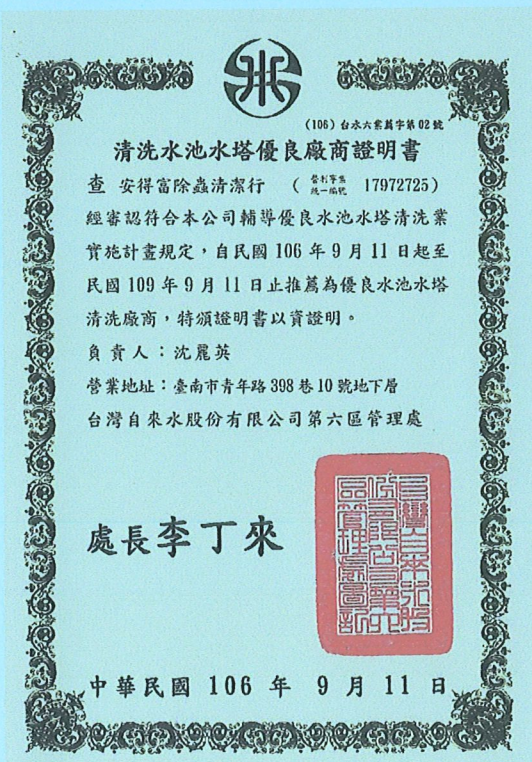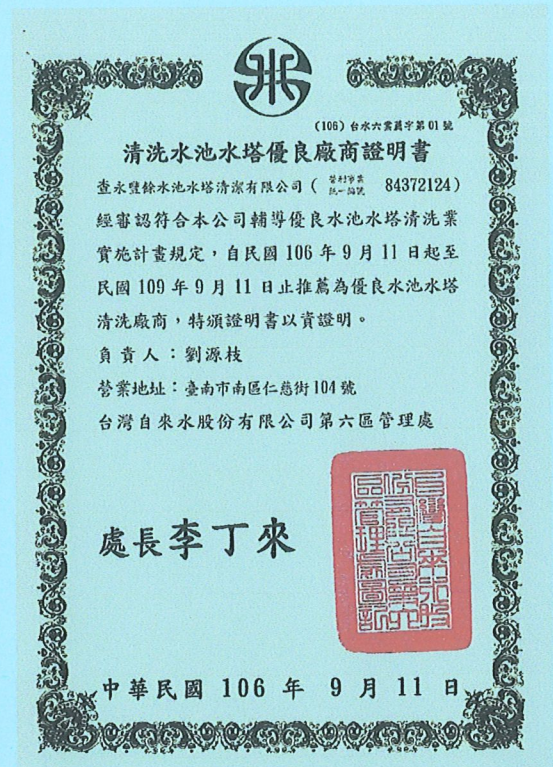

本公司依職業安全相關法規設置「安全衛生業務主管」及「缺氧作業主管」，如有需要其他證明文件，歡迎與本公司索取。


勞工安全衛生教育訓練 結業證書				
證書字號	中職丙訓105 字第17023號	補照次數		
姓名	陳順民	出生日期	57.08.10	
身分證 統一編號	Q121327402			
訓練單位	中華民國職業安全衛生協會 (06) 299-7007			
訓練種類	丙種職業安全衛生業務主管安全衛生教育訓練			
訓練日期	105.12.08至105.12.19	發證日期	105.12.23	
台南市政府105.11.30南市勞福字第1051221982號				

丙種安全衛生業務主管-陳順民

勞工安全衛生教育訓練 結業證書				
證書字號	勞安管缺氧字 第36932號	補照次數		
姓名	陳順民	出生日期	57.8.10	
身分證 統一編號	Q121327402			
訓練單位	中國勞工安全衛生管理學會			
訓練種類	缺氧作業主管			
訓練日期	106.11.9至106.11.16	發證日期	106.11.20	
台南市政府南市勞福字第1061107191號				

缺氧作業主管-陳順民

# 坐頭港國小校園供水系統佈置圖

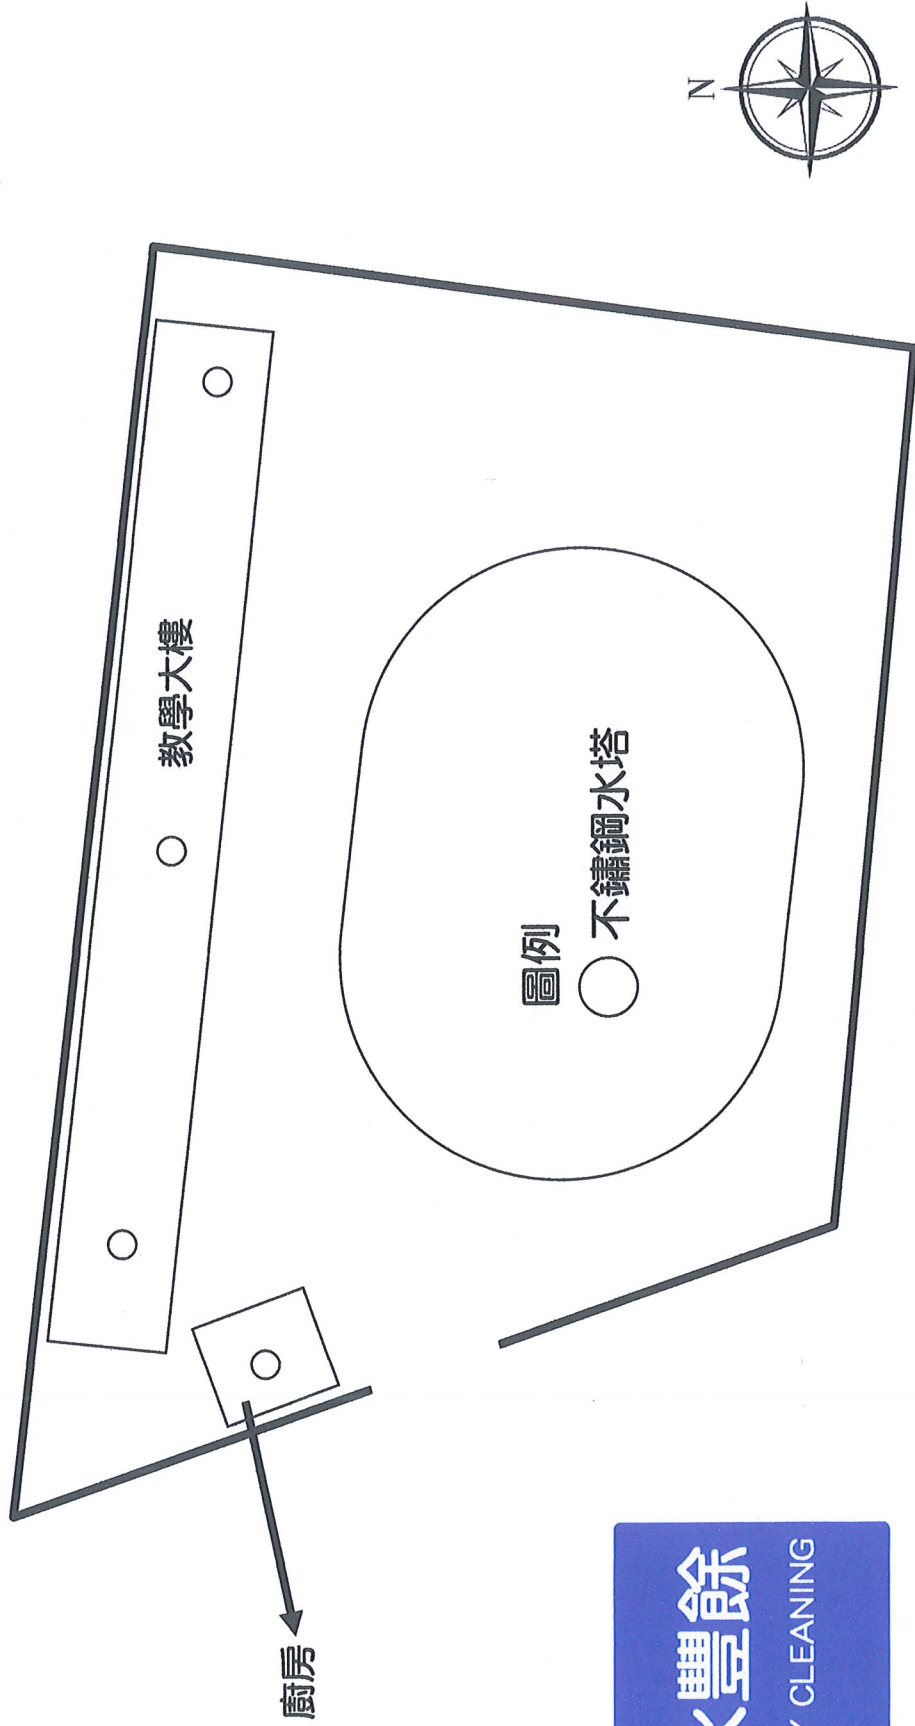

# 安得富除蟲清潔行

## 自來水有效餘氯檢驗紀錄表

客戶名稱：荃頭港國小  
 作業場址：南市鹽水區南港里 202 號  
 作業日期：112/02/22  
 測量點數：2 點

聯絡方式：  
 TEL：06-2656645  
 FAX：06-2656454  
 E-mail：  
 yfy2656645@gmail.com

項次	測量時間	科館名稱	檢驗數據 (ppm)	檢測人員 簽章	備註
1	11:30	教學大樓	0.3	莊燦奕	
2	09:30	廚房	0.3	莊燦奕	
3					
4					
5					
6					
7					
8					
9					
10					
11					
12					
13					
14					

**注意事項：**

1. 本檢驗採用「分光光度計法」，存有一定的檢驗誤差值，如需更精準之數據，建議由專業實驗室採樣送驗(可由本公司代為聯繫，需額外計費)。
2. 有效餘氯建議值(自來水公司)為 0.2-1.0ppm。

報告覆核：莊燦奕

# 埤頭港國小清洗報告書



清洗準備區



管路檢查作業中

施工日期：112年2月22日  
永豐餘水池水塔清潔有限公司、安得富除蟲清潔行、  
永豐餘聯合服務有限公司  
服務專線：06-2656645

# 埤頭港國小清洗報告書




清洗中作業



電控檢查中作業

施工日期：112年2月22日  
永豐餘水池水塔清潔有限公司、安得富除蟲清潔行、  
永豐餘聯合服務有限公司  
服務專線：06-2656645

# 坐頭港國小清洗報告書

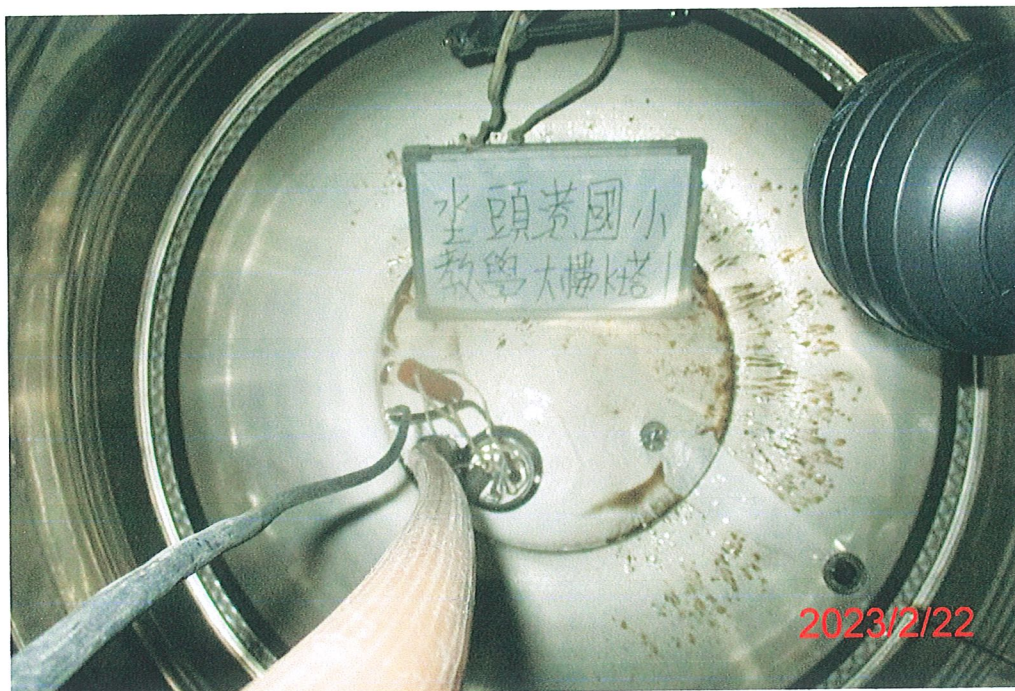

(教學大樓-1)水塔清洗前



(教學大樓-1)水塔清洗後


施工日期：112年2月22日

永豐餘水池水塔清潔有限公司、安得富除蟲清潔行、

永豐餘聯合服務有限公司

服務專線：06-2656645

# 埤頭港國小清洗報告書

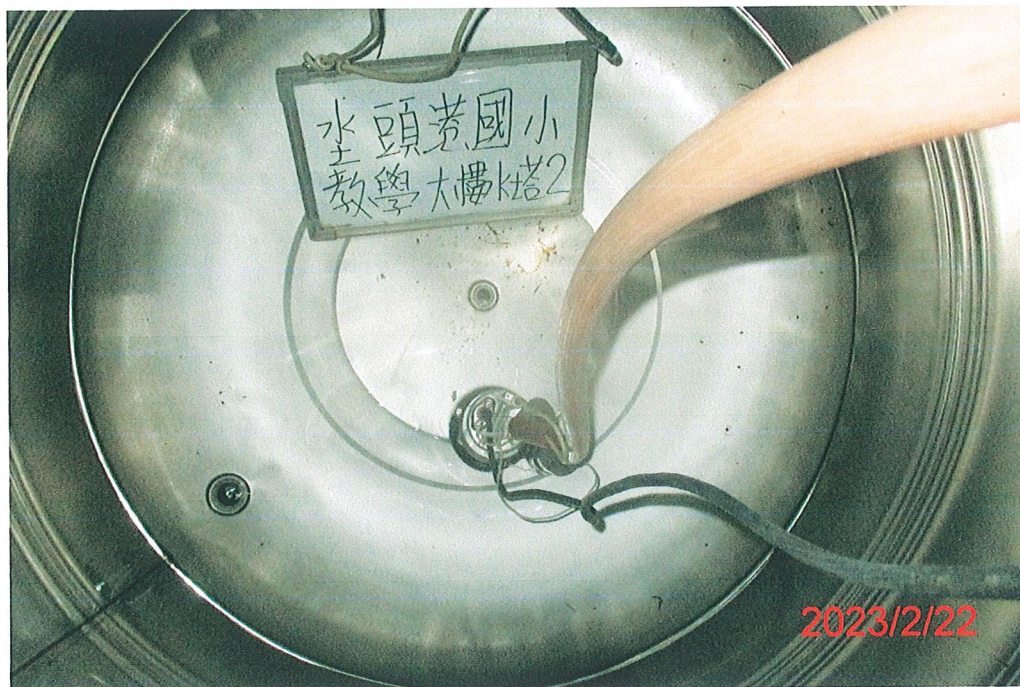

(教學大樓-2)水塔清洗前



(教學大樓-2)水塔清洗後

施工日期：112年2月22日

永豐餘水池水塔清潔有限公司、安得富除蟲清潔行、


永豐餘聯合服務有限公司

服務專線：06-2656645

# 空頭港國小清洗報告書



(教學大樓-3)水塔清洗前

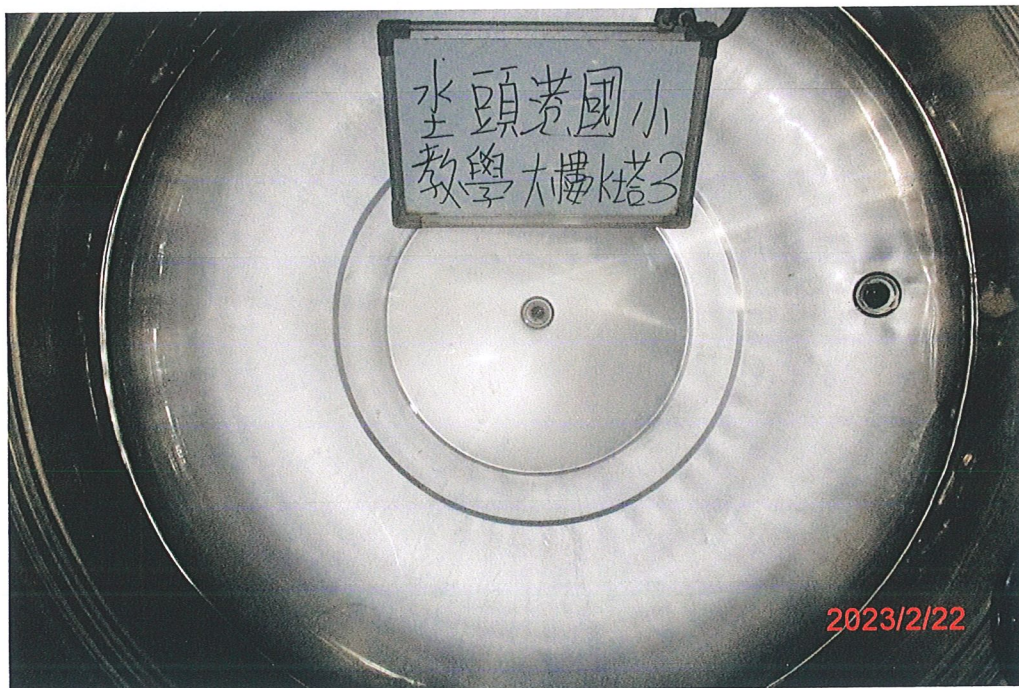

(教學大樓-3)水塔清洗後

施工日期：民國 112 年 2 月 22 日

永豐餘水池水塔清潔有限公司、安得富除蟲清潔行


永豐餘聯合服務有限公司

服務電話：06-2656645

# 埤頭港國小清洗報告書



(廚房)水塔清洗前

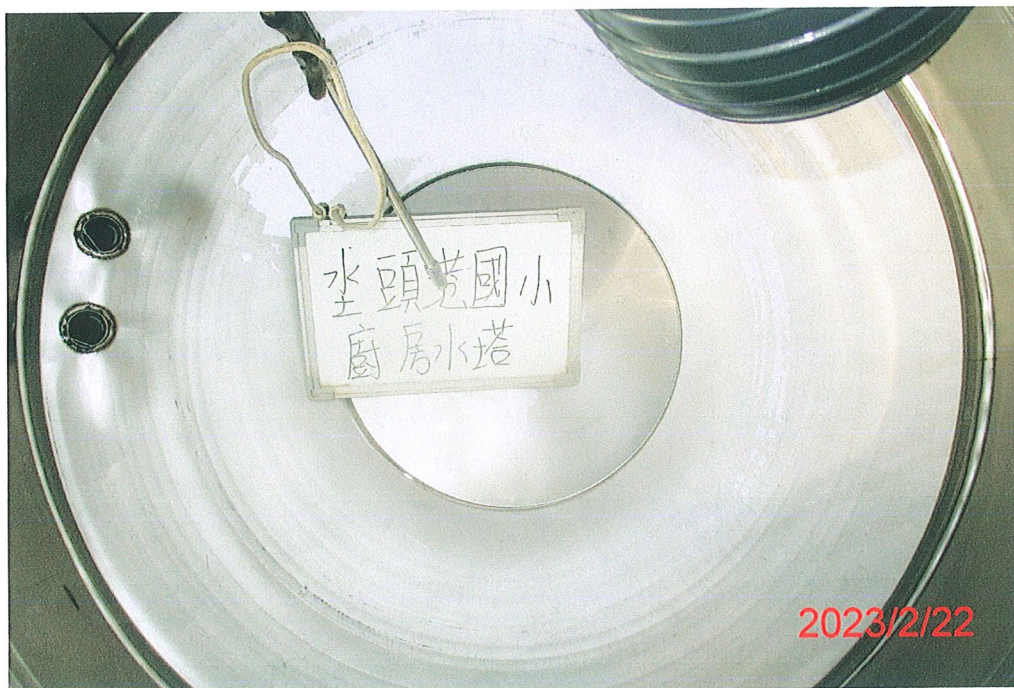

(廚房)水塔清洗後

施工日期：112年2月22日

永豐餘水池水塔清潔有限公司、安得富除蟲清潔行、

永豐餘聯合服務有限公司

服務專線：06-2656645









正本

臺南市  
建築物防火避難設施與設備安全檢查申報結果通知書

F1-5



檢查登記碼：T11106010040

111 年度 檢查申報案	掛號日期	111年08月29日
	發文日期	111年08月29日
	發文字號	111-K004711-01

受文者：校長：關向君

副本受文者：

源正建築物公共安全檢查有限公司

主旨：

所報附表建築物依建築法第77條第3項及建築物公共安全檢查簽證及申報辦法規定辦理防火避難設施與設備安全檢查申報，業依規定查核完竣，復請查照。

通知事項：

- 一、本次所附申報書件，查核結果如下：  
查核合格，予以備查。
- 二、未依通知事項 第2點規定改善中報，或第3點規定送請複核仍不符合規定者，應依建築法第91條第1項規定處以新台幣六萬元以上三十萬元以下之罰鍰，並得以連續處罰，限期停止使用。
- 三、下次（年度）應申報期間為115年07月01日至115年12月31日，屆時請依規定辦理申報。
- 四、本申報建築物如為供A-1、B、D-1、D-5、F-1、F-2、F-3、H-1等類組別使用之營業場所（詳申報資料表「現況用途類組」），申報人應將本通知書張貼（貼）於營業場所明顯處。
- 五、如有不服，依訴願法第14條規定應自行政處分達到之次日起30日內，向原處分機關或受理訴願機關提起訴願。

# 臺南市政府

《附表一》申報資料表

申報人	使用人	姓名	校長：關向君		國民身分證字號 (或統一編號)	R221079511
		通訊住址	臺南市北區成德里14鄰海安路三段500巷25號		通訊電話	06-6892014
代申報人		姓名			國民身分證字號 (或統一編號)	
		通訊住址			通訊電話	
申報建築物概要	申報建築物或營業場所名稱	鹽水區？頭港國民小學(北側教室)			現況用途類組	D3小學教室
	建築物地址	臺南市鹽水區？頭港里202號			使用執照	
	整幢建築物現況	地上2層、地下0層			申報樓層別	地上001層等2筆
	本次申報範圍之樓地板面積	1444.16				
專業機構或事務所	機構(事務所)名稱	源正建築物公共安全檢查有限公司			認可証字號	40C5C00036
	機構(事務所)負責人姓名	郭文典			通訊電話	06-7232725
專業檢查人資料	防火避難設施類	姓名	郭文典		認可証字號	40C3H00037
	設備安全類	姓名	郭文典		認可証字號	40C3H00037
不含檢項目						

- 
- 1.公安核備案件文件驗證網址：<http://cpabm.cpami.gov.tw/PUBNetwork/serchAttest.jsp>，可利用檢查登記碼查詢驗證。
  - 2.本通知書各項文字係由機器印出，如發現非機器列印或有塗改字跡，或無機關戳章者，概屬無效。

整頁列印

# 建築物防火避難設施與設備安全檢查申報書

F 1 - 1

檢查登記號碼：T11106010040	111年度	申報掛號日期	
		文 號	

- 一、下開建築物依建築法第七十七條第三項及建築物公共安全檢查簽證及申報辦法規定辦理防火避難設施與設備安全檢查申報，檢附檢查報告書及有關文件，敬請准予備查。
- 二、本申報內容如有不實或違反建築法第七十七條第一項有關維護建築物合法使用與其構造及設備安全規定致人於死或致重傷，願依法負其責任。

此致 台南市政府工務局

申報人：校長：關向君等2人（詳申報人名冊）

（簽章）

申報日期：111 年 8 月 26 日

檢附文件 (依序排列)	1. 申報書 (申報人名冊、專業檢查人名冊、建築物申報樓層概要表)				
	2. 檢查報告書總表1份	3. 改善計畫書0份	4. 檢查報告書1份		
	5. 昇降設備使用許可證記錄表1份	6. 主用途及從屬用途檢查表*0份	7. 檢查記錄簡圖1份		
	8. 建築物疑似石綿建材標示表*	9. 現況照片1份	10. 使用執照影本4份		
	11. 建物權利證明文件影本2份	12. 公共意外責任險證明文件*1份	13. 室內裝修合格證明*0份		
	14. 專業機構或檢查人認可證影本2份				
	申報建築物概要	申報建築物或營業場所名稱	鹽水區空頭港國民小學(北側教室)		
建築物地址		台南市鹽水區空頭港里202號			
使用執照字號		093南工局使字第246號等5筆詳建築物使用執照清冊			
整幢建築物現況		整幢為地上2層、地下0層建築物 <input checked="" type="checkbox"/> 整幢建築物供同一使用類組使用 <input type="checkbox"/> 整幢建築物供二種以上使用類組使用	申報樓層別 (擇一項填列)	現況用途類組 D3 小學教室 建築物座標 經度：120.249831 緯度：23.250701 本次申報範圍之樓地板面積 1444.16平方公尺 地上001層等2筆詳建築物申報樓層概要表	
專業檢查機構、檢查人資料	專業檢查機構	名稱	源正建築物公共安全檢查有限公司		
		負責人姓名	郭文典		
		通訊地址	台南市佳里區義民街321號		
	專業檢查人	執或業事公務所	名稱	源正建築物公共安全檢查有限公司	
			通訊地址	台南市佳里區義民街321號	
		檢項目簽類證別	防火避難設施類 檢查人姓名	郭文典	
	設備安全類 檢查人姓名	郭文典			
檢查日期記錄	本次(年度)檢查日期	自111年08月26日至111年08月26日			

- 註：1. 「檢附文件」欄有「\*」符號註記之項目，為依相關法令規定需查核者始檢附之。
2. 填列本申報書之申報人、專業檢查人之人數達2人以上者，應填列「申報人名冊」、「專業檢查人名冊」；申報樓層別達2層以上或現況用途類組達2類以上者，應填列「建築物申報樓層概要表」。
3. 「申報人」如非本國人，其「姓名」欄應填列與護照登載相同之外文姓名；另「國民身分證字號」欄應填列護照號碼。
4. 本表所稱「代申報人」，係指建築物公共安全檢查簽證及申報辦法第2條第2項規定之公寓大廈管理委員會主任委員或管理負責人。

# 建築物防火避難設施與設備安全檢查報告書

F 2 - 1 - 1

111年度	檢查日期	自111年08月26日至111年08月26日
-------	------	------------------------

檢查登記號碼：T11106010040

共 2 頁 第 1 頁

一、 建築物概要	申報建築物或營業場所名稱	鹽水區空頭港國民小學(北側教室)		現況用途(使用類組)	D3 小學教室	
	建築物地址	台南市鹽水區空頭港里202號				
	使用執照字號	093南工局使字第246號	使用執照核發日期	093年02月19日	最近一次變更使用許可字號	
檢查簽證類別及項目						
					檢查結果	
(一) 防火區劃	1. 面積區劃	(1)十層以下樓層			<input type="checkbox"/> 合格 <input type="checkbox"/> 不合格 <input type="checkbox"/> 提改善 <input checked="" type="checkbox"/> 免檢討	
		(2)十一層以上樓層			<input type="checkbox"/> 合格 <input type="checkbox"/> 不合格 <input type="checkbox"/> 提改善 <input checked="" type="checkbox"/> 免檢討	
	2. 特定用途空間區劃					<input type="checkbox"/> 合格 <input type="checkbox"/> 不合格 <input type="checkbox"/> 提改善 <input checked="" type="checkbox"/> 免檢討
	3. 垂直區劃	(1)挑空部分			<input type="checkbox"/> 合格 <input type="checkbox"/> 不合格 <input type="checkbox"/> 提改善 <input checked="" type="checkbox"/> 免檢討	
		(2)電扶梯間			<input type="checkbox"/> 合格 <input type="checkbox"/> 不合格 <input type="checkbox"/> 提改善 <input checked="" type="checkbox"/> 免檢討	
		(3)昇降機間			<input type="checkbox"/> 合格 <input type="checkbox"/> 不合格 <input type="checkbox"/> 提改善 <input checked="" type="checkbox"/> 免檢討	
		(4)垂直貫穿樓地板之管道間及其他類似部分			<input type="checkbox"/> 合格 <input type="checkbox"/> 不合格 <input type="checkbox"/> 提改善 <input checked="" type="checkbox"/> 免檢討	
	4. 層間區劃					<input type="checkbox"/> 合格 <input type="checkbox"/> 不合格 <input type="checkbox"/> 提改善 <input checked="" type="checkbox"/> 免檢討
	5. 貫穿部區劃					<input type="checkbox"/> 合格 <input type="checkbox"/> 不合格 <input type="checkbox"/> 提改善 <input checked="" type="checkbox"/> 免檢討
	6. 地下建築物區劃	(1)與地下建築物連通區劃			<input type="checkbox"/> 合格 <input type="checkbox"/> 不合格 <input type="checkbox"/> 提改善 <input checked="" type="checkbox"/> 免檢討	
(2)地下建築物本體區劃			<input type="checkbox"/> 合格 <input type="checkbox"/> 不合格 <input type="checkbox"/> 提改善 <input checked="" type="checkbox"/> 免檢討			
7. 高層建築物區劃					<input type="checkbox"/> 合格 <input type="checkbox"/> 不合格 <input type="checkbox"/> 提改善 <input checked="" type="checkbox"/> 免檢討	
8. 防火區劃之防火門窗					<input type="checkbox"/> 合格 <input type="checkbox"/> 不合格 <input type="checkbox"/> 提改善 <input checked="" type="checkbox"/> 免檢討	
(二)非防火區劃分間牆					<input checked="" type="checkbox"/> 合格 <input type="checkbox"/> 不合格 <input type="checkbox"/> 提改善 <input type="checkbox"/> 免檢討	
(三)內部裝修材料					<input checked="" type="checkbox"/> 合格 <input type="checkbox"/> 不合格 <input type="checkbox"/> 提改善 <input type="checkbox"/> 免檢討	
(四)避難層出入口					<input checked="" type="checkbox"/> 合格 <input type="checkbox"/> 不合格 <input type="checkbox"/> 提改善 <input type="checkbox"/> 免檢討	
(五)避難層以外樓層出入口					<input type="checkbox"/> 合格 <input type="checkbox"/> 不合格 <input type="checkbox"/> 提改善 <input checked="" type="checkbox"/> 免檢討	
(六) 走廊	1. 連續式店鋪商場之室內通路				<input type="checkbox"/> 合格 <input type="checkbox"/> 不合格 <input type="checkbox"/> 提改善 <input checked="" type="checkbox"/> 免檢討	
	2. 一般走廊				<input checked="" type="checkbox"/> 合格 <input type="checkbox"/> 不合格 <input type="checkbox"/> 提改善 <input type="checkbox"/> 免檢討	
(七) 直通樓梯	1. 設置與步行距離				<input checked="" type="checkbox"/> 合格 <input type="checkbox"/> 不合格 <input type="checkbox"/> 提改善 <input type="checkbox"/> 免檢討	
	2. 設置兩座直通樓梯之限制				<input type="checkbox"/> 合格 <input type="checkbox"/> 不合格 <input type="checkbox"/> 提改善 <input checked="" type="checkbox"/> 免檢討	
	3. 樓梯及平臺淨寬度				<input checked="" type="checkbox"/> 合格 <input type="checkbox"/> 不合格 <input type="checkbox"/> 提改善 <input type="checkbox"/> 免檢討	

裝  
訂  
線

二、防火避難設施類檢查紀錄	(七)直通樓梯	4. 直通樓梯總寬度	<input type="checkbox"/> 合格	<input type="checkbox"/> 不合格		
			<input type="checkbox"/> 提改善	<input checked="" type="checkbox"/> 免檢討		
		5. 迴轉半徑	<input type="checkbox"/> 合格	<input type="checkbox"/> 不合格		
			<input type="checkbox"/> 提改善	<input checked="" type="checkbox"/> 免檢討		
		6. 改為安全梯或特別安全梯限制	<input type="checkbox"/> 合格	<input type="checkbox"/> 不合格		
			<input type="checkbox"/> 提改善	<input checked="" type="checkbox"/> 免檢討		
	(八)安全梯	1. 室內安全梯	<input type="checkbox"/> 合格	<input type="checkbox"/> 不合格		
			<input type="checkbox"/> 提改善	<input checked="" type="checkbox"/> 免檢討		
		2. 戶外安全梯	<input type="checkbox"/> 合格	<input type="checkbox"/> 不合格		
			<input type="checkbox"/> 提改善	<input checked="" type="checkbox"/> 免檢討		
	3. 特別安全梯	<input type="checkbox"/> 合格	<input type="checkbox"/> 不合格			
		<input type="checkbox"/> 提改善	<input checked="" type="checkbox"/> 免檢討			
(九)屋頂避難平臺	<input type="checkbox"/> 合格	<input type="checkbox"/> 不合格				
		<input type="checkbox"/> 提改善	<input checked="" type="checkbox"/> 免檢討			
(十)緊急進口	<input checked="" type="checkbox"/> 合格	<input type="checkbox"/> 不合格				
		<input type="checkbox"/> 提改善	<input type="checkbox"/> 免檢討			
三、建築物設備安全類檢查紀錄	(一)昇降設備	<input type="checkbox"/> 合格	<input type="checkbox"/> 不合格			
		<input type="checkbox"/> 提改善	<input checked="" type="checkbox"/> 免檢討			
	(二)避雷設備	<input type="checkbox"/> 合格	<input type="checkbox"/> 不合格			
			<input checked="" type="checkbox"/> 免檢討			
	(三)緊急供電系統	<input checked="" type="checkbox"/> 合格	<input type="checkbox"/> 不合格			
			<input type="checkbox"/> 免檢討			
	(四)特殊供電	1. 舞臺	<input type="checkbox"/> 合格	<input type="checkbox"/> 不合格		
				<input checked="" type="checkbox"/> 免檢討		
		2. 電影院	<input type="checkbox"/> 合格	<input type="checkbox"/> 不合格		
				<input checked="" type="checkbox"/> 免檢討		
		3. 廣告招牌(燈)	<input type="checkbox"/> 合格	<input type="checkbox"/> 不合格		
			<input checked="" type="checkbox"/> 免檢討			
	4. 航空障礙燈	<input type="checkbox"/> 合格	<input type="checkbox"/> 不合格			
		<input checked="" type="checkbox"/> 免檢討				
5. 游泳池	<input type="checkbox"/> 合格	<input type="checkbox"/> 不合格				
		<input checked="" type="checkbox"/> 免檢討				
(五)空調風管	<input type="checkbox"/> 合格	<input type="checkbox"/> 不合格				
		<input type="checkbox"/> 提改善	<input checked="" type="checkbox"/> 免檢討			
(六)燃氣設備	1. 燃氣設備	<input checked="" type="checkbox"/> 合格	<input type="checkbox"/> 不合格			
			<input type="checkbox"/> 免檢討			
	2. 鍋爐	<input type="checkbox"/> 合格	<input type="checkbox"/> 不合格			
		<input type="checkbox"/> 提改善	<input checked="" type="checkbox"/> 免檢討			
四、檢查簽證結果	<input checked="" type="checkbox"/> 1. 各檢查項目均符合規定。 <input type="checkbox"/> 2. 檢查項目不符合規定，已提具改善計畫書。 <input type="checkbox"/> 3. 檢查項目不符合規定。		專業機構	機構名稱 (負責人姓名)	源正建築物公共安全檢查有限公司(郭文典)	
				認可證字號	40C5C00036	
			專業檢查人	防火避難設施類	檢查人姓名	郭文典
					認可證字號	40C3H00037
		專業檢查人	設備安全類	檢查人姓名	郭文典	
				認可證字號	40C3H00037	

裝訂線

# 建築物防火避難設施與設備安全檢查記錄簡圖

F 2 - 4

111年度	檢查日期	自111年08月26日至111年08月26日
-------	------	------------------------

檢查登記號碼：T11106010040

共 30 頁 第 1 頁

配置圖

檢查登記碼：

年度	檢查日期	年 月 日
檢查中數案		

配置圖

建築物防火避難設施與設備安全檢查記錄簡圖		受檢建築物或營業場所	名稱	臺南市鹽水區空頭港國民小學(北側教室)	防火避難設施類檢查人簽證	郭文典	設備安全類檢查人簽證	郭文典	圖號
F2-3		建物地址	臺南市鹽水區南港里202號		(簽章)		(簽章)		

受檢建築物或營業場所	名稱 鹽水區空頭港國民小學(北側教室)	防火避難設施類檢查人簽證	郭文典
	建物地址 臺南市鹽水區空頭港里202號		(簽章)
			設備安全類檢查人簽證 郭文典 (簽章)

**說明欄**

- 每一案件一項檢查類別以一圖為原則，比例尺不限且以單或雙線繪製，圖說標示內容應清晰可辨。
- 每一簡圖應予區隔並加註層數編號，如不敷使用時應以同規格另紙繪製，並加註編號。
- 圖面應依實際使用現況，載明檢查空間之用途名稱及面積（包括從屬空間部分）。
- 圖面無法標示之設施或設備得以照片輔助文字說明替代，照片超過二張者應附照片索引圖。
- 申報面積應依使用執照核定範圍為之，並備註附建之違章建築範圍及面積；另建築物依本書表規定辦理之各檢查項目，應就建築物及其附建之違章建築部分合併檢討。
- 本表繪製圖例及符號標示規定如下：

<p>——— : 重實線，表示具有防火時效之牆面。</p> <p>——— : 輕實線，表示不具有防火時效之牆面。</p> <p>..... : 單點線，表示屋頂平臺可供避難範圍或路線，並以前頭表示避難方向。</p> <p>-----&gt; : 重虛線，表示從屬空間位置及範圍。</p> <p>----- : 輕虛線，表示閣樓或夾層位置及範圍。</p> <p>////// : 以斜線表示走廊範圍。</p> <p>\\\\\\\\ : 以交叉斜線表示附建違章建築範圍。</p> <p>      : 以樓梯踏步投影表示樓梯範圍(並標示上下方向)。</p> <p>——— : 表示走廊、出入口、樓梯寬度，n為數字，單位為公分。</p> <p>Dn : 表示防火門，n為編號。</p> <p>Wn : 表示防火窗，n為編號。</p> <p>En : 表示入口符號，n為編號。如設有防火門時另加註防火門符號。</p> <p>Xn : 表示外牆緊急進口符號，n為編號。</p>	<p>FRn : 表示防火時效之構造，n為小時數。</p> <p>FCn : 表示使用不燃材料或耐火材料，n為級數(1-3)。</p> <p>CB : 表示使用易燃材料。</p> <p>E V N : 一般昇降機，N為編號。</p> <p>EVN : 緊急昇降機，N為編號。</p> <p>— — : 排煙口。</p> <p>⚡ : 避雷針。</p> <p>⊕ : 發電機。</p> <p>⊖ : 蓄電池。</p> <p>☀ : 廣告燈。</p> <p>⊕ : 燃氣設備。</p> <p>⊖ : 鍋爐。</p> <p>⊕ N : (高層建築物)航空障礙燈，N為編號。</p>
--	---

# 建築物防火避難設施與設備安全檢查記錄簡圖

F 2 - 4

111年度	檢查日期	自111年08月26日至111年08月26日
-------	------	------------------------

檢查登記號碼：T11106010040

共 30 頁 第 2 頁

1-2F平面圖

檢查登記碼： 年度  
檢查中複業 檢查日期 年 月 日

**貳樓平面圖**

**壹樓平面圖**

《教室》面積計算：  
 1F:  $89.95 \times 8.85 + 4.43 \times 4.43 \times 3.14 \times 0.5$   
 $- 15.4 \times 8.85 = 826.87 - 136.29$   
 $= 690.58 \text{ m}^2$   
 2F:  $89.63 \times 8.85 = 793.58$

總面積計算：  
 $690.58 + 793.58 = 1484.16 \text{ m}^2$

建築物防火避難設施與設備安全檢查記錄簡圖	受檢建築物或營業場所名稱	台南市鹽水區奎頭港國民小學	防火避難設施類檢査人簽證	台南市鹽水區奎頭港里202號	消防安全類檢査人簽證	圖號
F 2 - 3	共 1 頁, 第 1 頁				(簽章)	(簽章)

受檢建築物或營業場所	名稱 鹽水區奎頭港國民小學(北側教室)	防火避難設施類檢査人簽證	郭文典	設備安全類檢査人簽證	郭文典
	建物地址 台南市鹽水區奎頭港里202號			(簽章)	(簽章)

**說明欄**

- 每一案件一項檢查類別以一圖為原則，比例尺不限且以單或雙線繪製，圖視標示內容應清晰可辨。
- 每一簡圖應予區隔並加註層數編號，如不敷使用時應以同規格另紙繪製，並加註編號。
- 圖面應依實際使用現況，載明檢查空間之用途名稱及面積（包括從屬空間部分）。
- 圖面無法標示之設施或設備得以照片輔助文字說明替代，照片超過二張者應附照片索引圖。
- 申報面積應依使用執照核定範圍為之，並備註附建之違章建築範圍及面積；另建築物依本書表規定辦理之各檢查項目，應就建築物及其附建之違章建築部分合併檢討。
- 本表繪製圖例及符號標示規定如下：


<ul style="list-style-type: none"> <li>：重實線，表示具有防火時效之牆面。</li> <li>：單實線，表示不具有防火時效之牆面。</li> <li>：單點線，表示屋頂平臺可供避難範圍或路線，並以箭頭表示避難方向。</li> <li>：重虛線，表示從屬空間位置及範圍。</li> <li>：輕虛線，表示閣樓或夾層位置及範圍。</li> <li>：以斜線表示走廊範圍。</li> <li>：以交叉斜線表示附建違章建築範圍。</li> <li>：以樓梯踏步投影表示樓梯範圍(並標示上下方向)。</li> <li>：表示走廊、出入口、樓梯寬度，n為數字，單位為公分。</li> <li>：表示防火門，n為編號。</li> <li>：表示防火窗，n為編號。</li> <li>：表示入口符號，n為編號。如設有防火門時另加註防火門符號。</li> <li>：表示外牆緊急進口符號，n為編號。</li> </ul>	<ul style="list-style-type: none"> <li>：表示防火時效之構造，n為小時數。</li> <li>：表示使用不燃材料或可燃材料，n為級數(1-3)。</li> <li>：表示使用易燃材料。</li> <li>：一般昇降機，N為編號。</li> <li>：緊急昇降機，N為編號。</li> <li>：排煙口。</li> <li>：避雷針。</li> <li>：發電機。</li> <li>：蓄電池。</li> <li>：廣告燈。</li> <li>：燃氣設備。</li> <li>：鍋爐。</li> <li>：(高層建築物)航空障礙燈，N為編號。</li> </ul>
--	--

111年度	檢查日期	自111年08月26日至111年08月26日
-------	------	------------------------

檢查登記號碼：T11106010040

共 30 頁 第 3 頁

1F平面圖

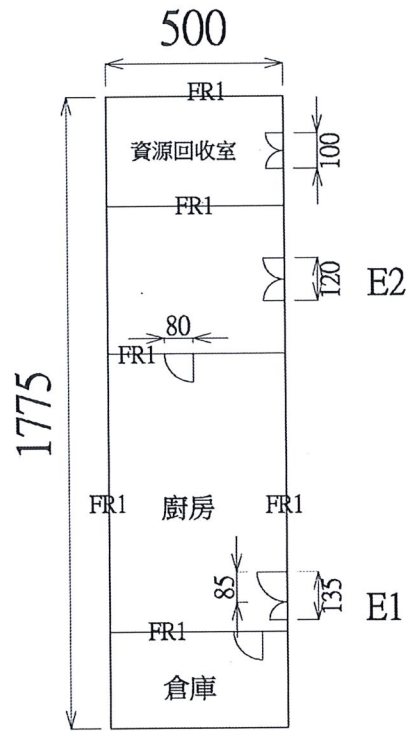

壹樓平面圖

<<廚房>>面積計算  
1F: 5x17.75=88.75 m<sup>2</sup>

受檢建築物 或營業場所	名稱	鹽水區空頭港國民小學(北側 教室)	防火避難 設施類檢 查人簽證	郭文典	設備安全 類檢查人 簽證	郭文典
	建物 地址	台南市鹽水區空頭港里202號				

**說明欄**

- 每一案件一項檢查類別以一圖為原則，比例尺不限且以單或雙線繪製，圖說標示內容應清晰可辨。
- 每一簡圖應予區隔並加註層數編號，如不敷使用時應以同規格另紙繪製，並加註編號。
- 圖面應依實際使用現況，載明檢查空間之用途名稱及面積（包括從屬空間部分）。
- 圖面無法標示之設施或設備得以照片輔助文字說明替代，照片超過二張者應附照片索引圖。
- 申報面積應依使用執照核定範圍為之，並備註附建之違章建築範圍及面積；另建築物依本書表規定辦理之各檢查項目，應就建築物及其附建之違章建築部分合併檢討。
- 本表繪製圖例及符號標示規定如下：

<p>——— : 重實線，表示具有防火時效之牆面。</p> <p>——— : 輕實線，表示不具有防火時效之牆面。</p> <p>..... : 單點線，表示屋頂平臺可供避難範圍或路線，並以箭頭表示避難方向。</p> <p>-----&gt; : 重虛線，表示從屬空間位置及範圍。</p> <p>----- : 輕虛線，表示閣樓或夾層位置及範圍。</p> <p>////// : 以斜線表示走廊範圍。</p> <p>XXXXXX : 以交叉斜線表示附建違章建築範圍。</p> <p>↑ ↓ : 以樓梯踏步投影表示樓梯範圍(並標示上下方向)。</p> <p>← n → : 表示走廊、出入口、樓梯寬度，n為數字，單位為公分。</p> <p>Dn : 表示防火門，n為編號。</p> <p>Wn : 表示防火窗，n為編號。</p> <p>En : 表示入口符號，n為編號。如設有防火門時另加註防火門符號。</p> <p>Xn : 表示外牆緊急進口符號，n為編號。</p>	<p>FRn : 表示防火時效之構造，n為小時數。</p> <p>FCn : 表示使用不燃材料或耐燃材料，n為級數(1-3)。</p> <p>CB : 表示使用易燃材料。</p> <p>E, V, N : 一般升降機，N為編號。</p> <p>E, V, N : 緊急升降機，N為編號。</p> <p>☐ : 排煙口。</p> <p>⚡ : 避雷針。</p> <p>⊕ : 發電機。</p> <p>⊖ : 蓄電池。</p> <p>Ⓜ : 廣告燈。</p> <p>Ⓜ : 燃氣設備。</p> <p>Ⓜ : 鍋爐。</p> <p>Ⓜ : (高層建築物)航空障礙燈，N為編號。</p>
--	---